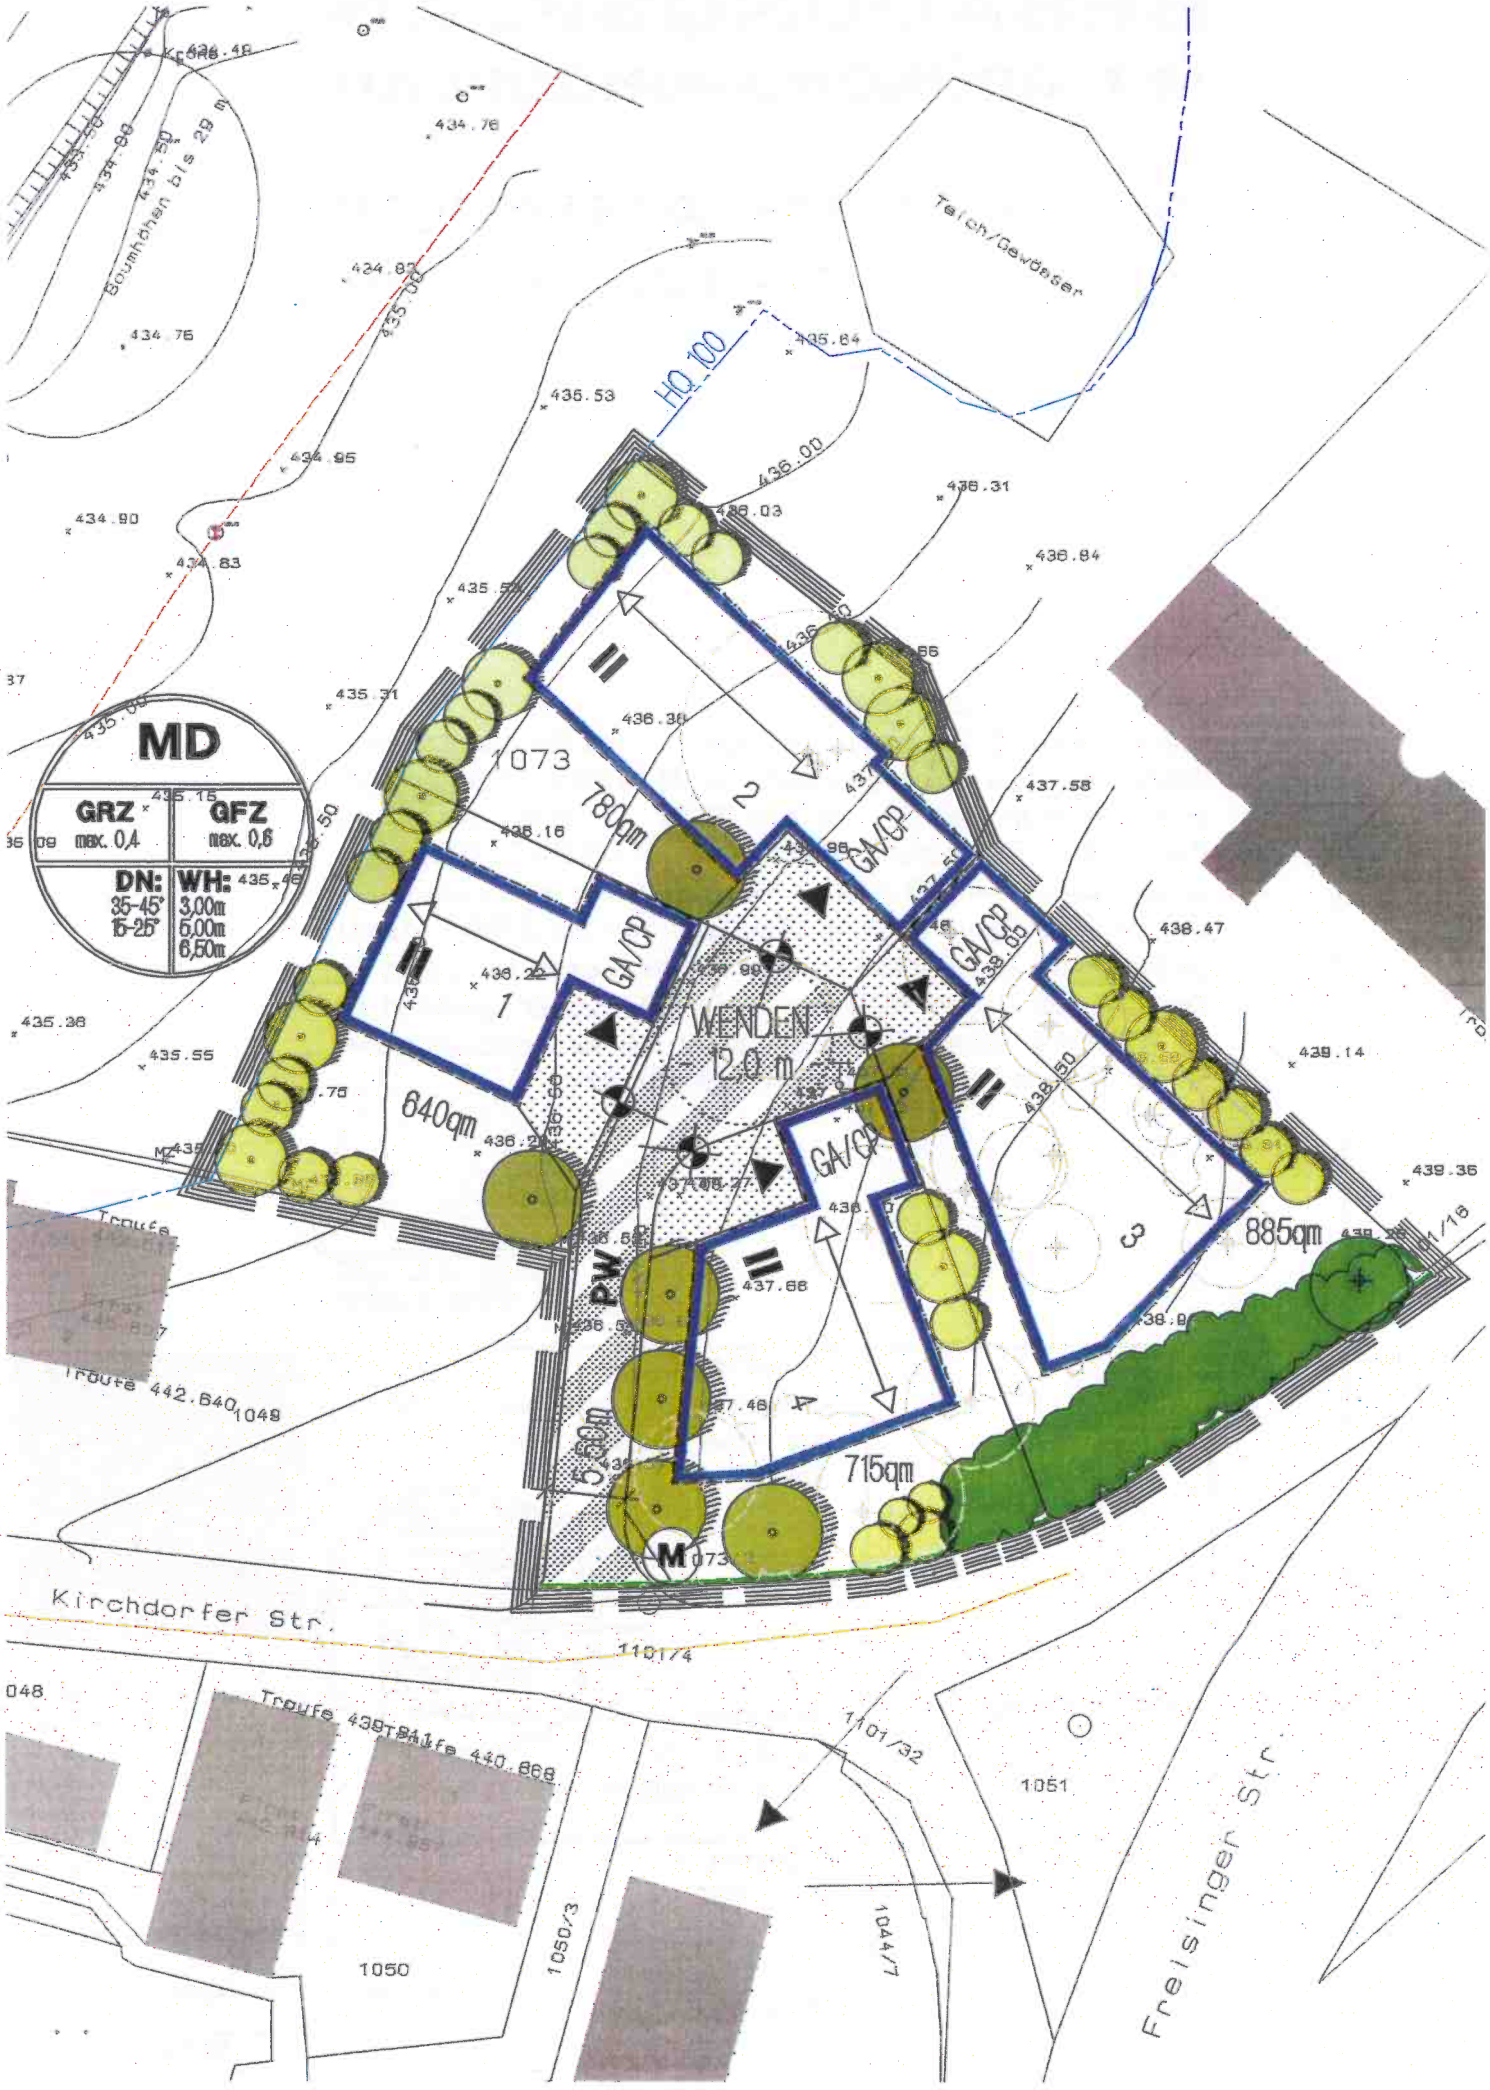
MD
GRZ max. 0,4
GFZ max. 0,6
DN: 35-45° 15-25°
WH: 3,00m 5,00m 6,50m
Teich/Gewässer
HQ 100
Boumhöhen bis 29 m
1073
780qm
640qm
715qm
885qm
GA/CP
WENDEN 12,0 m
PW
M
Kirchdorfer Str.
Freisinger Str.
1101/4
1101/32
1051
1050
1050/3
1044/7
1049
Traufe 442.640
Traufe 440.868